

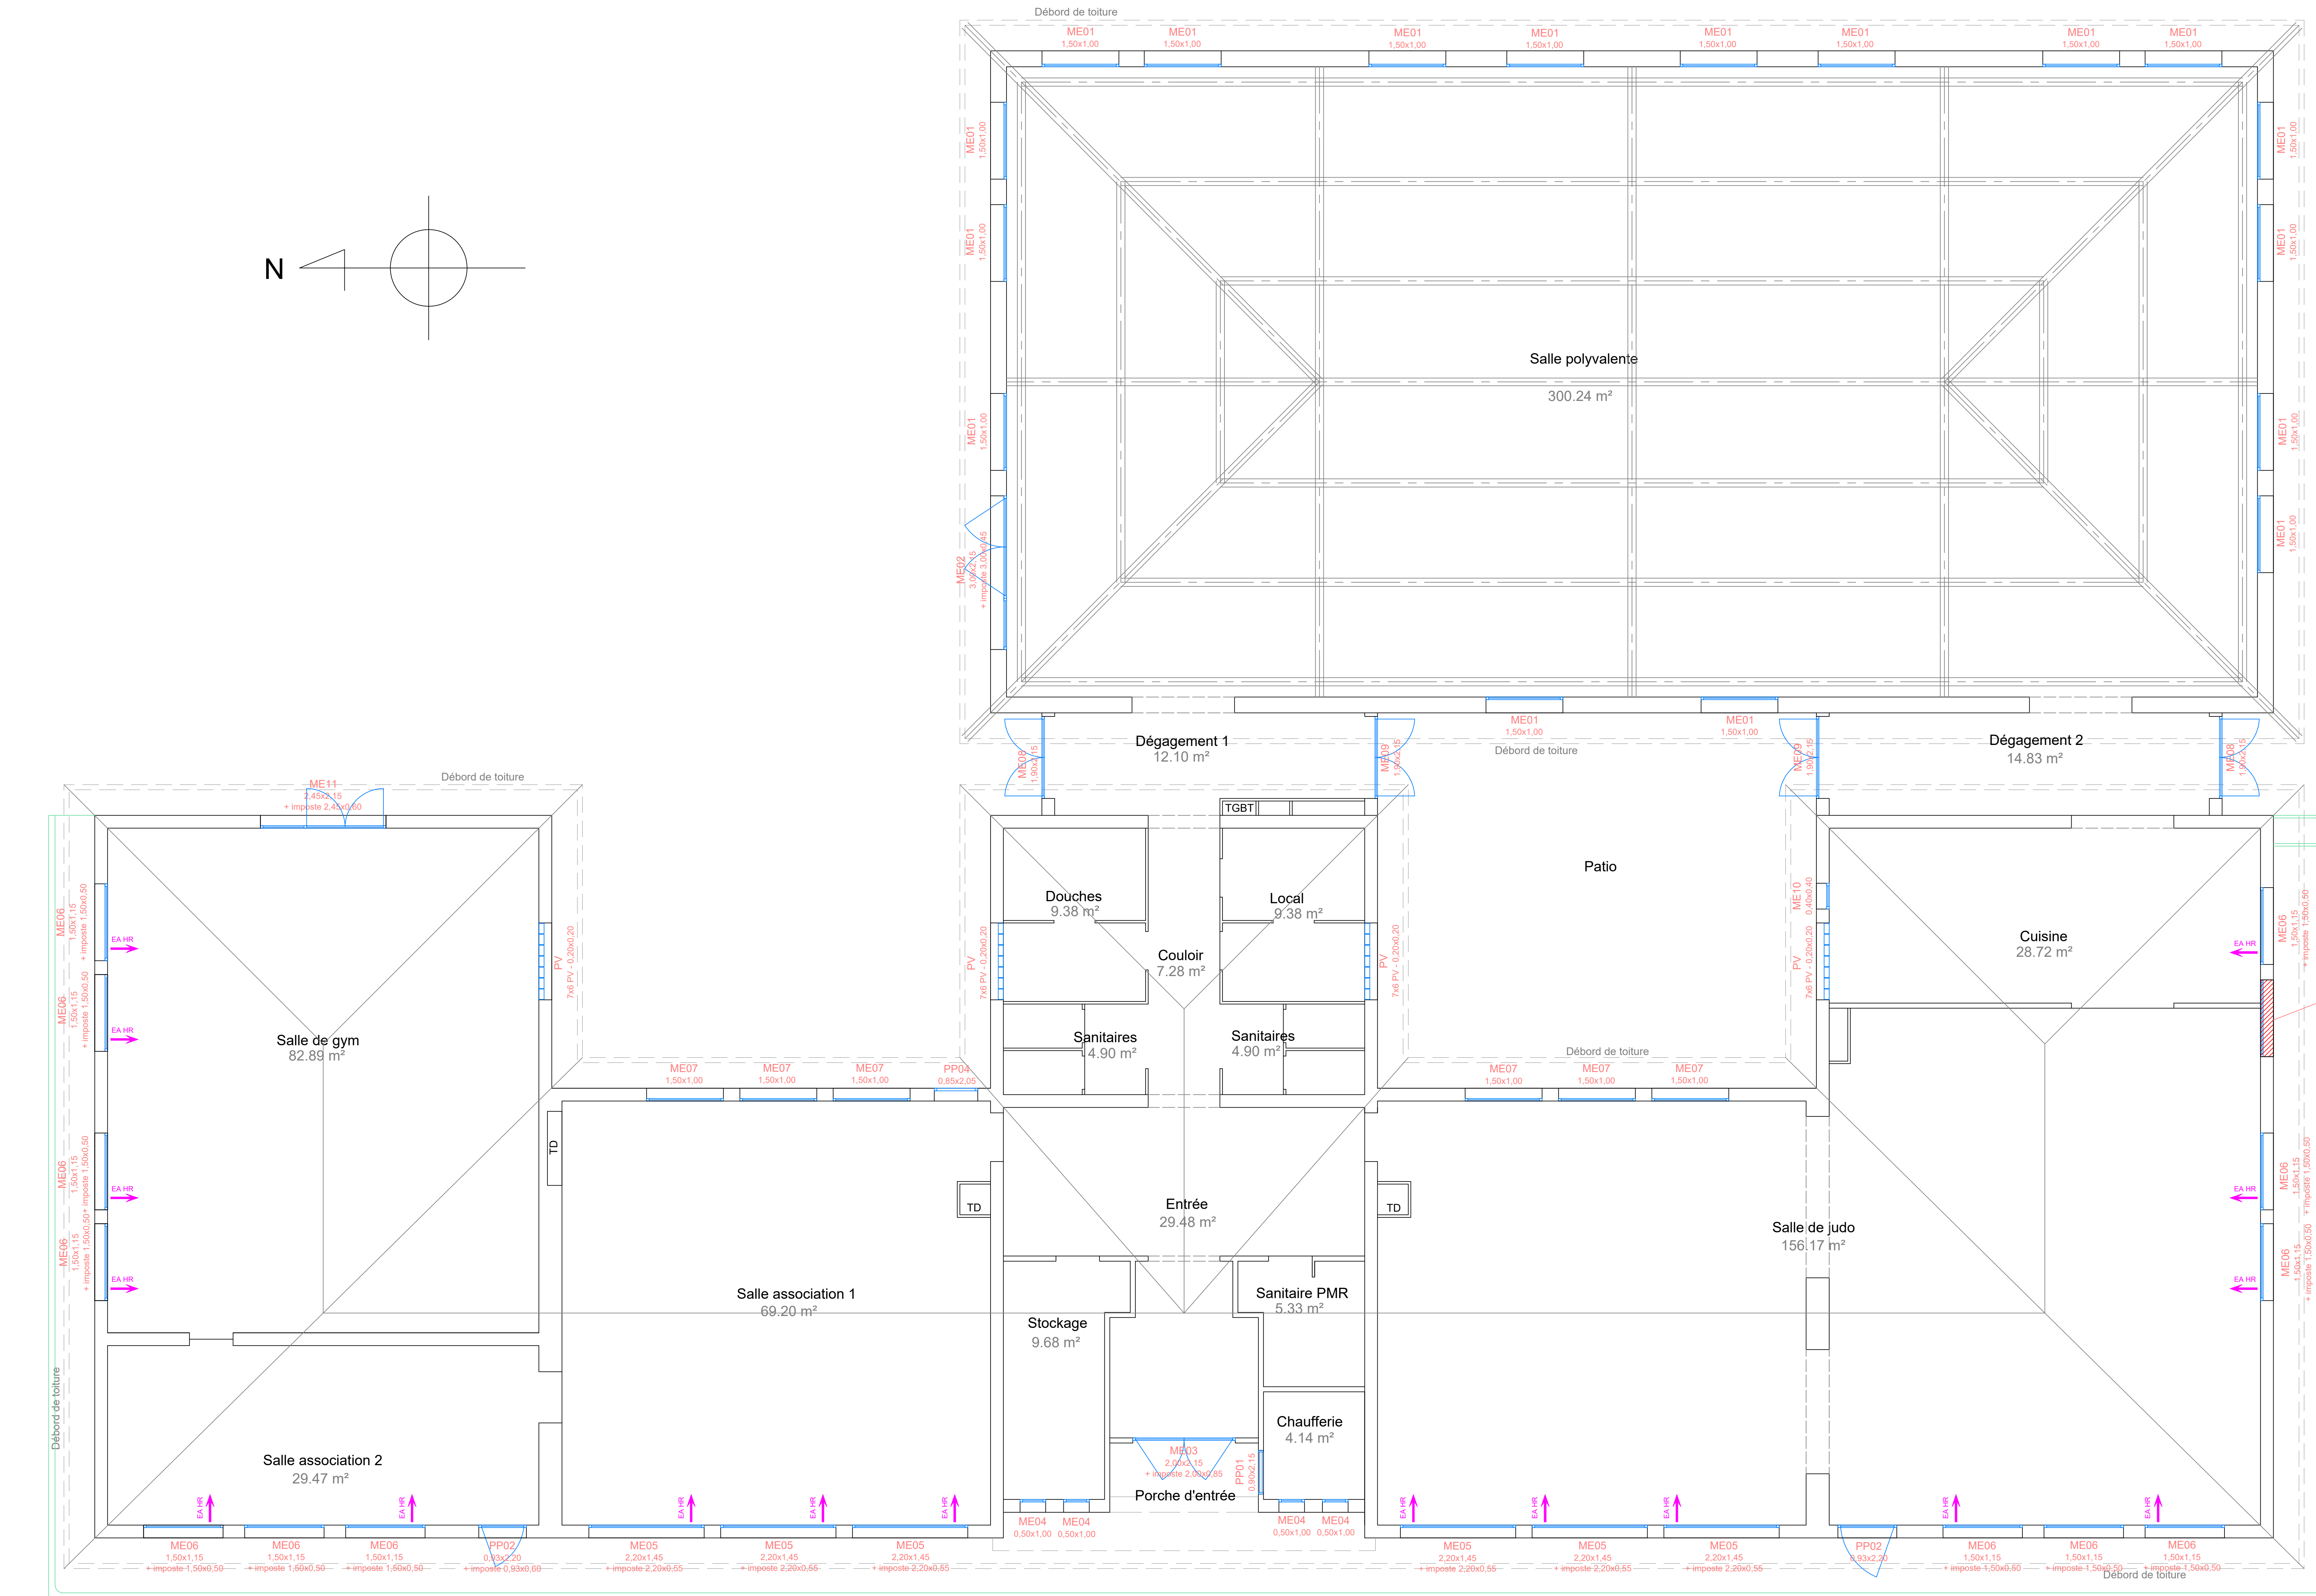


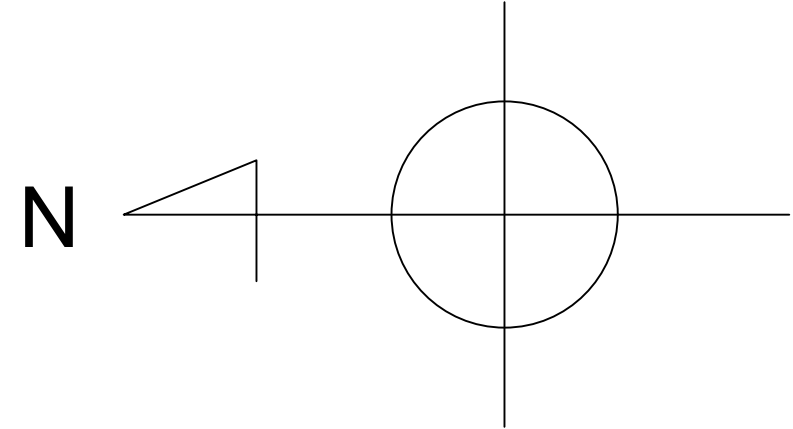

LEGENDE: MENAGERIES EXTERIEURES		
N° de repère de menuiserie	Type de menuiserie exterieure / Dimensions	Remarques Travaux à prévoir
ME01	Bois double vitrage - 1,50x1,00H	Menuiserie à conserver
ME02	Alu double vitrage - 3,00x2,15H + imposte vitre DV 3,00x0,49H	Menuiserie à conserver
ME03	Alu double vitrage - 2,00x2,15H + imposte vitre DV 2,00x0,49H	Menuiserie à conserver
ME04	PVC double vitrage (c.f. CCTP Lot 3) - 0,50x1,00H	Menuiserie à remplacer
ME10	PVC double vitrage (c.f. CCTP Lot 3) - 2,20x1,45H + imposte vitre DV 2,20x0,55H	Menuiserie à remplacer
ME06	PVC double vitrage (c.f. CCTP Lot 3) - 1,50x1,15H + imposte vitre DV 1,50x0,50H	Menuiserie à remplacer
ME07	PVC double vitrage (c.f. CCTP Lot 3) - 1,50x1,00H	Menuiserie à remplacer
ME08	Bois double vitrage - 1,90x2,15H	Menuiserie à conserver, avec rénovation de la peinture de façade
ME09	PVC double vitrage (c.f. CCTP Lot 3) - 1,50x2,15H	Menuiserie à remplacer
ME10	PVC double vitrage (c.f. CCTP Lot 3) - 0,40x0,49H	Simple verre à remplacer
ME11	PVC double vitrage (c.f. CCTP Lot 3) - 2,45x2,15H + imposte vitre DV 2,45x0,60H	Menuiserie à remplacer, avec tertiaire anti-panique intérieure
PV	Plancher de verre - 0,20x0,20H utilisation	Plancher de verre conservé
PP01	Bois plain - 0,90x2,15H	Menuiserie à conserver, avec rénovation de la peinture de façade
PP02	PVC plain soûl (c.f. CCTP Lot 3) - 0,05x2,20H + imposte vitre (c.f. CCTP) Enclos vitre (c.f. CCTP Lot 3)	Menuiserie à remplacer, avec tertiaire anti-panique intérieure
PP03	PVC plain soûl (c.f. CCTP Lot 3) - 0,03x2,20H	Menuiserie à remplacer, avec tertiaire anti-panique intérieure
PP04	PVC plain soûl (c.f. CCTP Lot 3) - 0,85x2,05H	Menuiserie à remplacer
SA 02	Ensemble d'air hydraulique SAE 10/15	

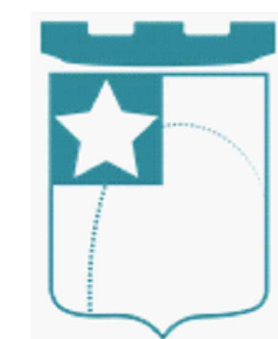

Maître d'ouvrage

COMMUNE DE CARCES
31 Rue Maréchal Foch
83570 CARCES

Projet de rénovation de la salle polyvalente "L'Oustaou Per Touï"

Lot 2 Menuiseries Extérieures

Plan du projet

0	25/02/25	Première diffusion			
IND.	DATE	MODIFICATIONS			
DATE:	INGENIEUR RESPONSABLE :	ECHÉLLE :	PHASE :		
25/02/25	F. BRARD	1/50	PRO	INDICE : 0	
 165, CHEMIN DES LAGADOUX 83140 SIX FOURS LES PLAGUES TEL. 04 94 10 92 55 FAX 04 94 10 92 59 secretariat@g2e-ing.com			lot :		
			Lot 2 PLAN N° : PLA02		