


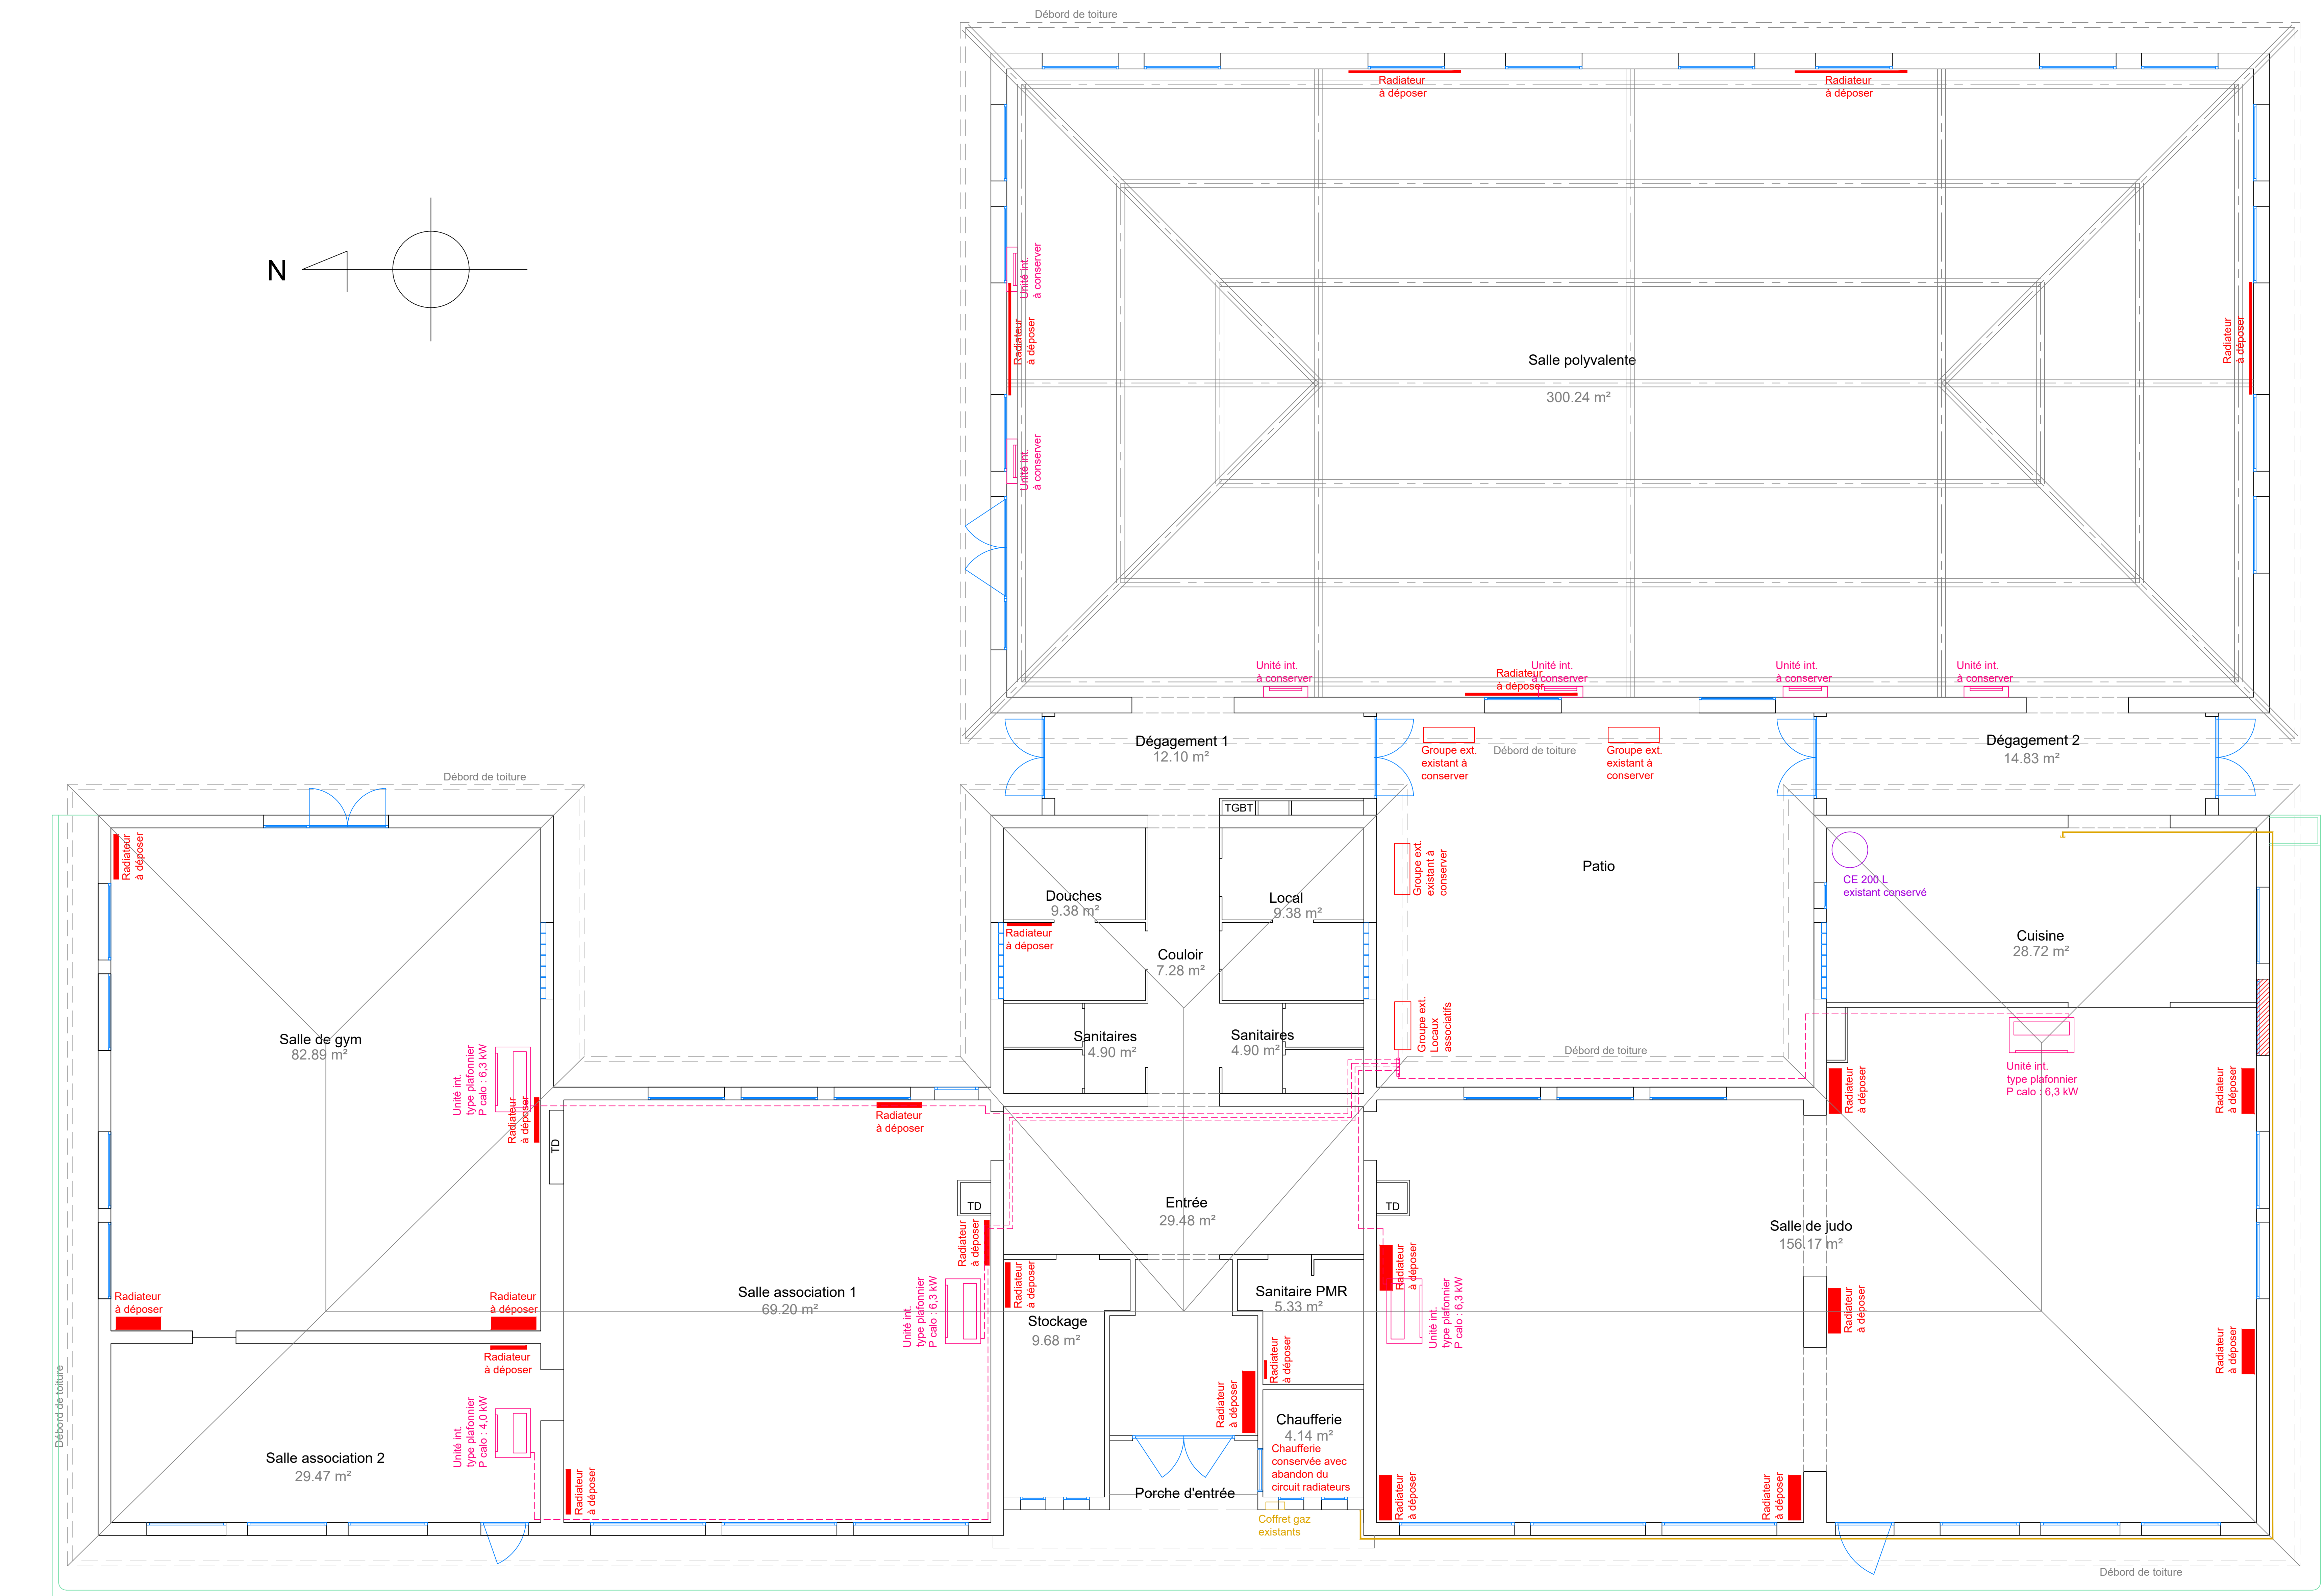

LEGENDE : CLIMATISATION	
	Unité intérieure type mural
	Unité intérieure type plafonnier
	Réseaux frigorifiques (dessinés en uniligne) cheminant sous goulotte blanche
	Télécommande murale
	Réseau gaz



Maître d'ouvrage

COMMUNE DE CARCES
31 Rue Maréchal Foch
83570 CARCES

**Projet de rénovation de la salle polyvalente
"L'Oustaou Per Touti"**

Lot 3 Chauffage et Rafraichissement

Plan du projet

0	25/02/25	Première diffusion		
IND	DATE	MODIFICATIONS		
DATE	INGENIEUR RESPONSABLE :	ECHELLE :	PHASE :	INDICE :
25/02/25	F. BRARD	1/50	PRO	0
Lot :			Lot 3	
PLAN N° :			PLA03	
 165, CHEMIN DES NEGADOUX 83140 SIX-FOURS-LES PLAGES TEL. 04 94 10 92 55 FAX 04 94 10 92 59 secretariat@g2e-ing.com				